


RIF. 1439

APPARTAMENTO DELLA TORRE

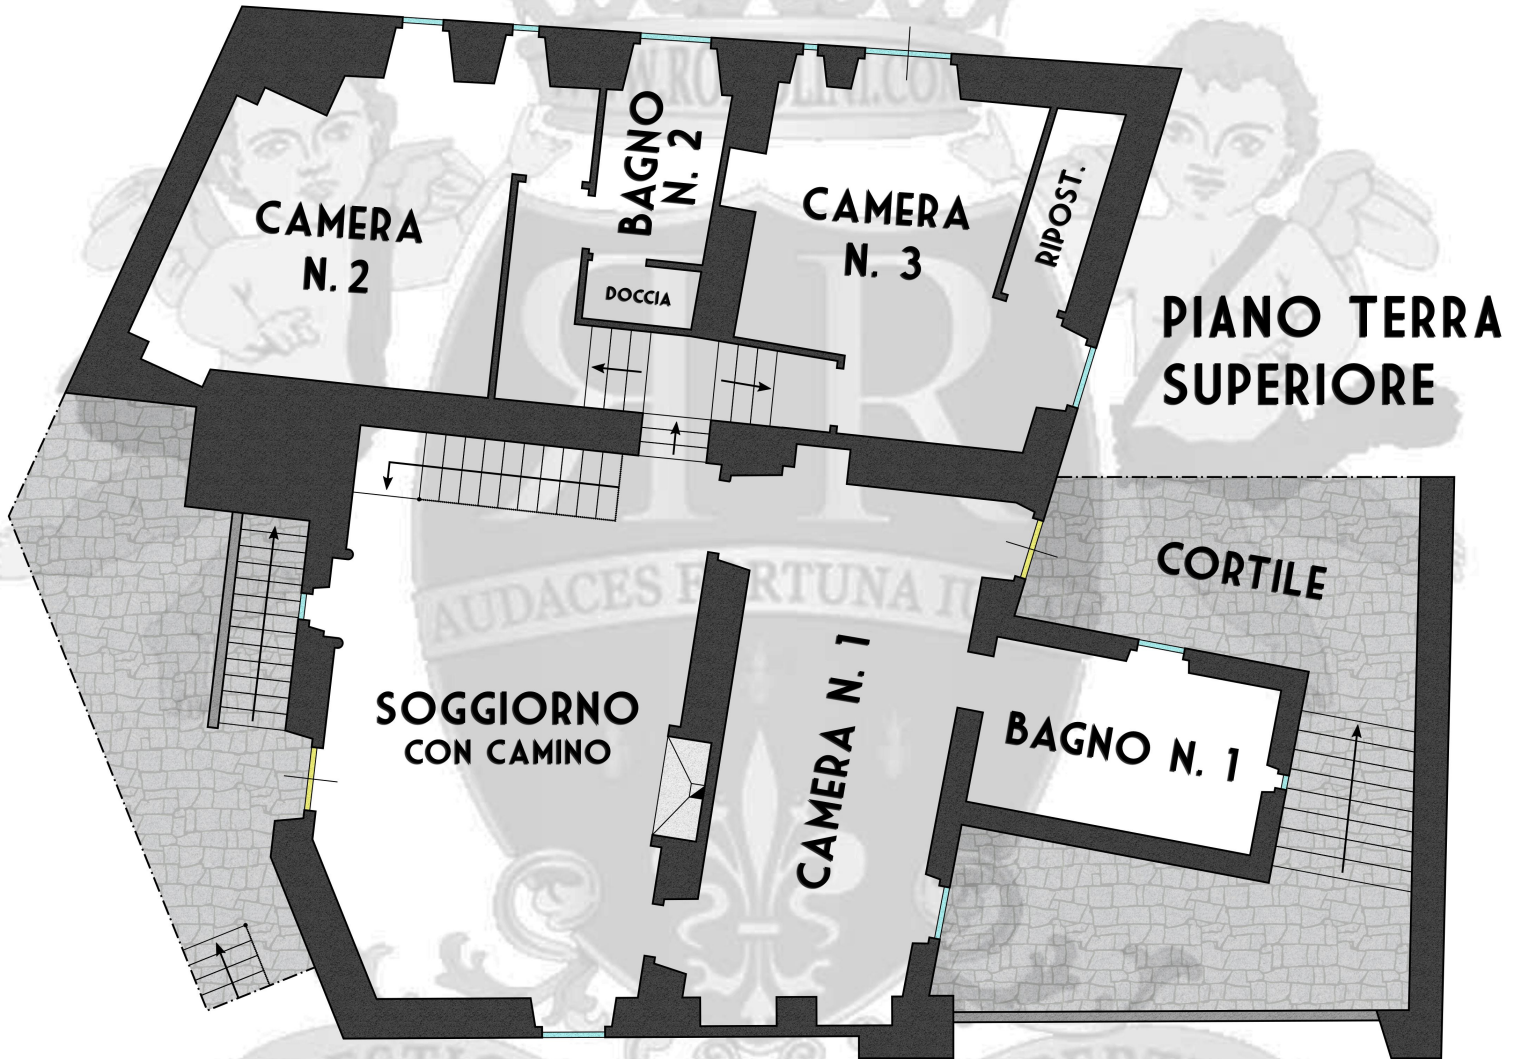

Planimetrie e destinazioni d'uso dei vani sono solo indicative. Le dimensioni sono approssimate a partire dalle planimetrie catastali ma lo stato di fatto dell'edificio potrebbe differire da quanto riportato nei disegni. Le dimensioni dei vani potrebbero includere soffitti a spiovente, pilastri, scassi per le finestre, armadi a muro e altre caratteristiche che potrebbero ridurre la superficie effettivamente utilizzabile.

PIANO TERRA INFERIORE

CUCINA	8,26 M ²
SALOTTO	16,80 M ²
SALA DA PRANZO	35,65 M ²
BAGNO	5,24 M ²

TOTALE 169,73 M²

PIANO TERRA SUPERIORE

SOGGIORNO	35,62 M ²
CAMERA N. 1	14,39 M ²
CAMERA N. 2	19,89 M ²
CAMERA N. 3	19,87 M ²
BAGNO N. 1	8,86 M ²
BAGNO N. 2	5,15 M ²

