



Rif. 1542

CASALE ARETINO

CASALE

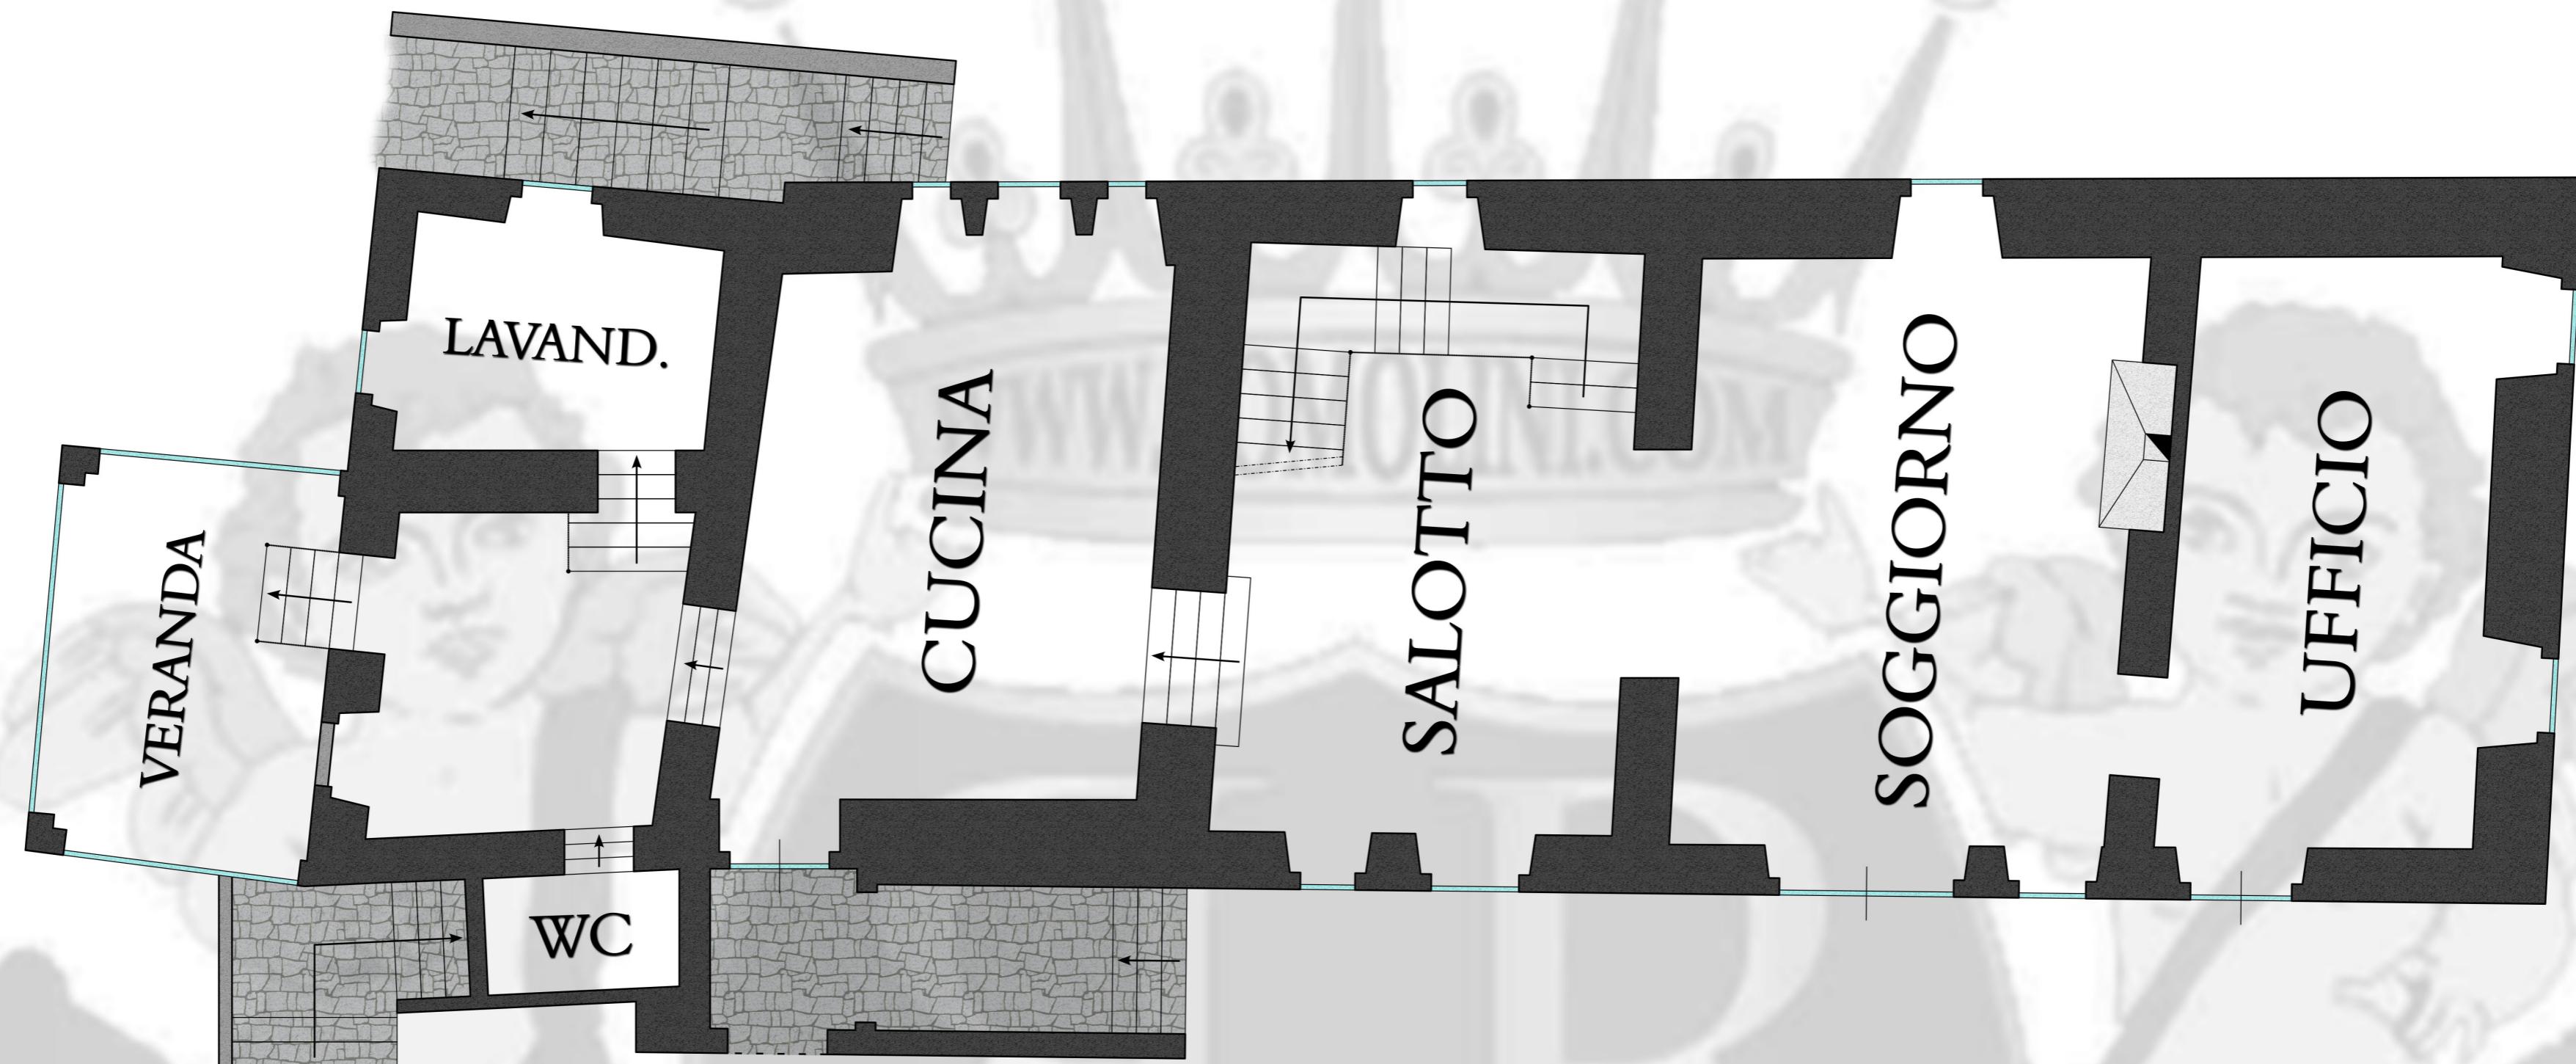


DEPENDANCE

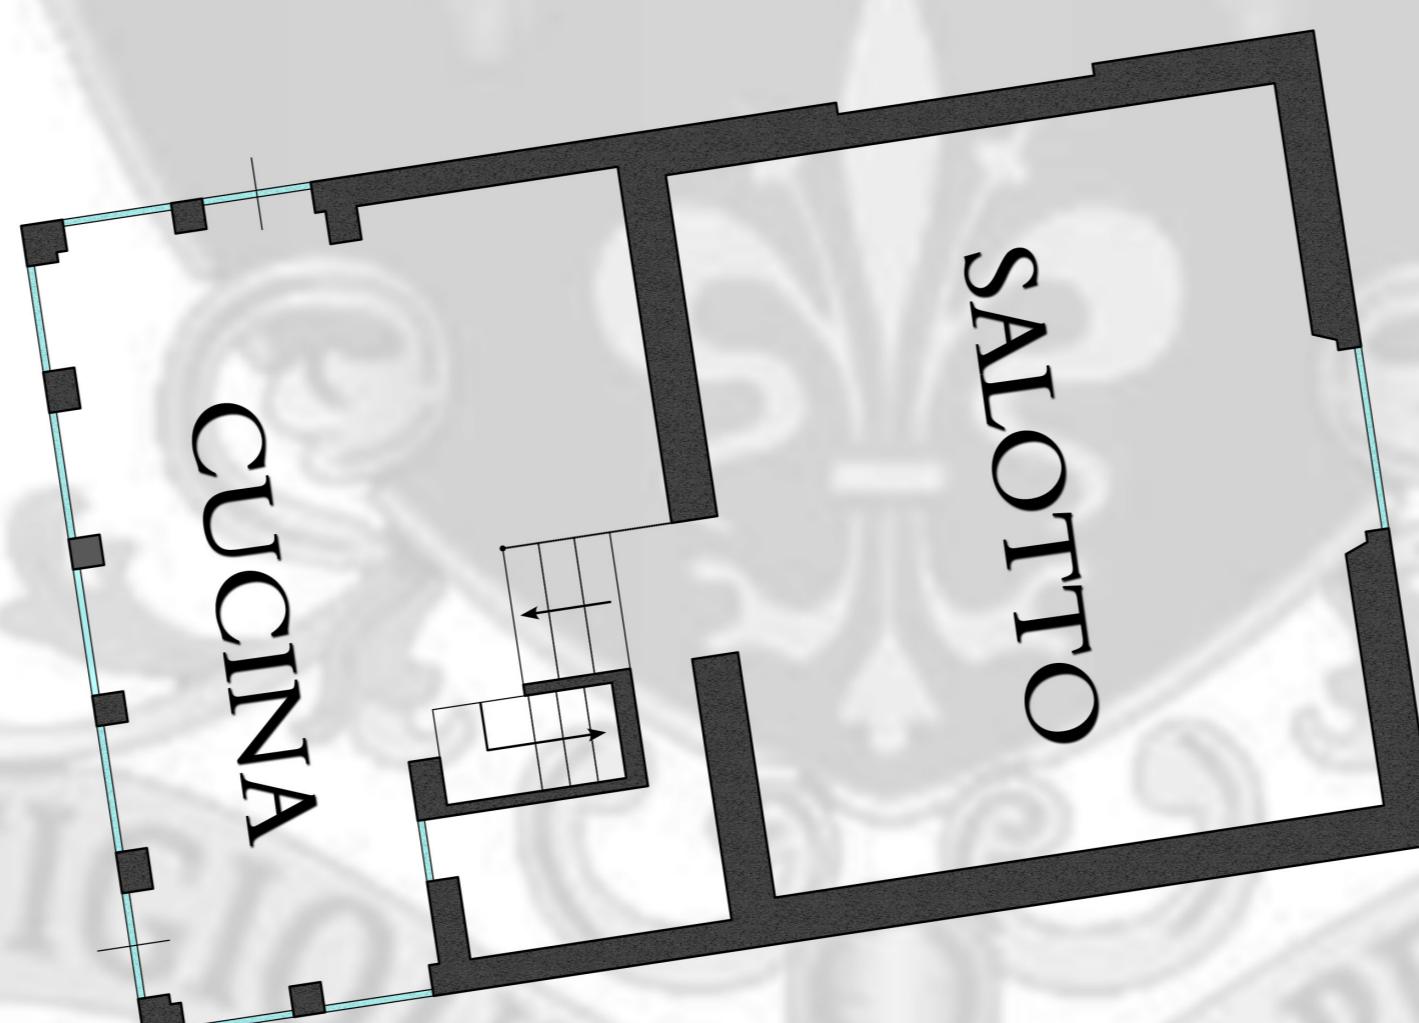


Planimetrie e destinazioni d'uso dei vani sono solo indicative. Le dimensioni sono approssimate a partire dalle planimetrie catastali ma lo stato di fatto dell'edificio potrebbe differire da quanto riportato nei disegni. Le dimensioni dei vani potrebbero includere soffitti a spiovente, pilastri, scassi per le finestre, armadi a muro e altre caratteristiche che potrebbero ridurre la superficie effettivamente utilizzabile.

CASALE

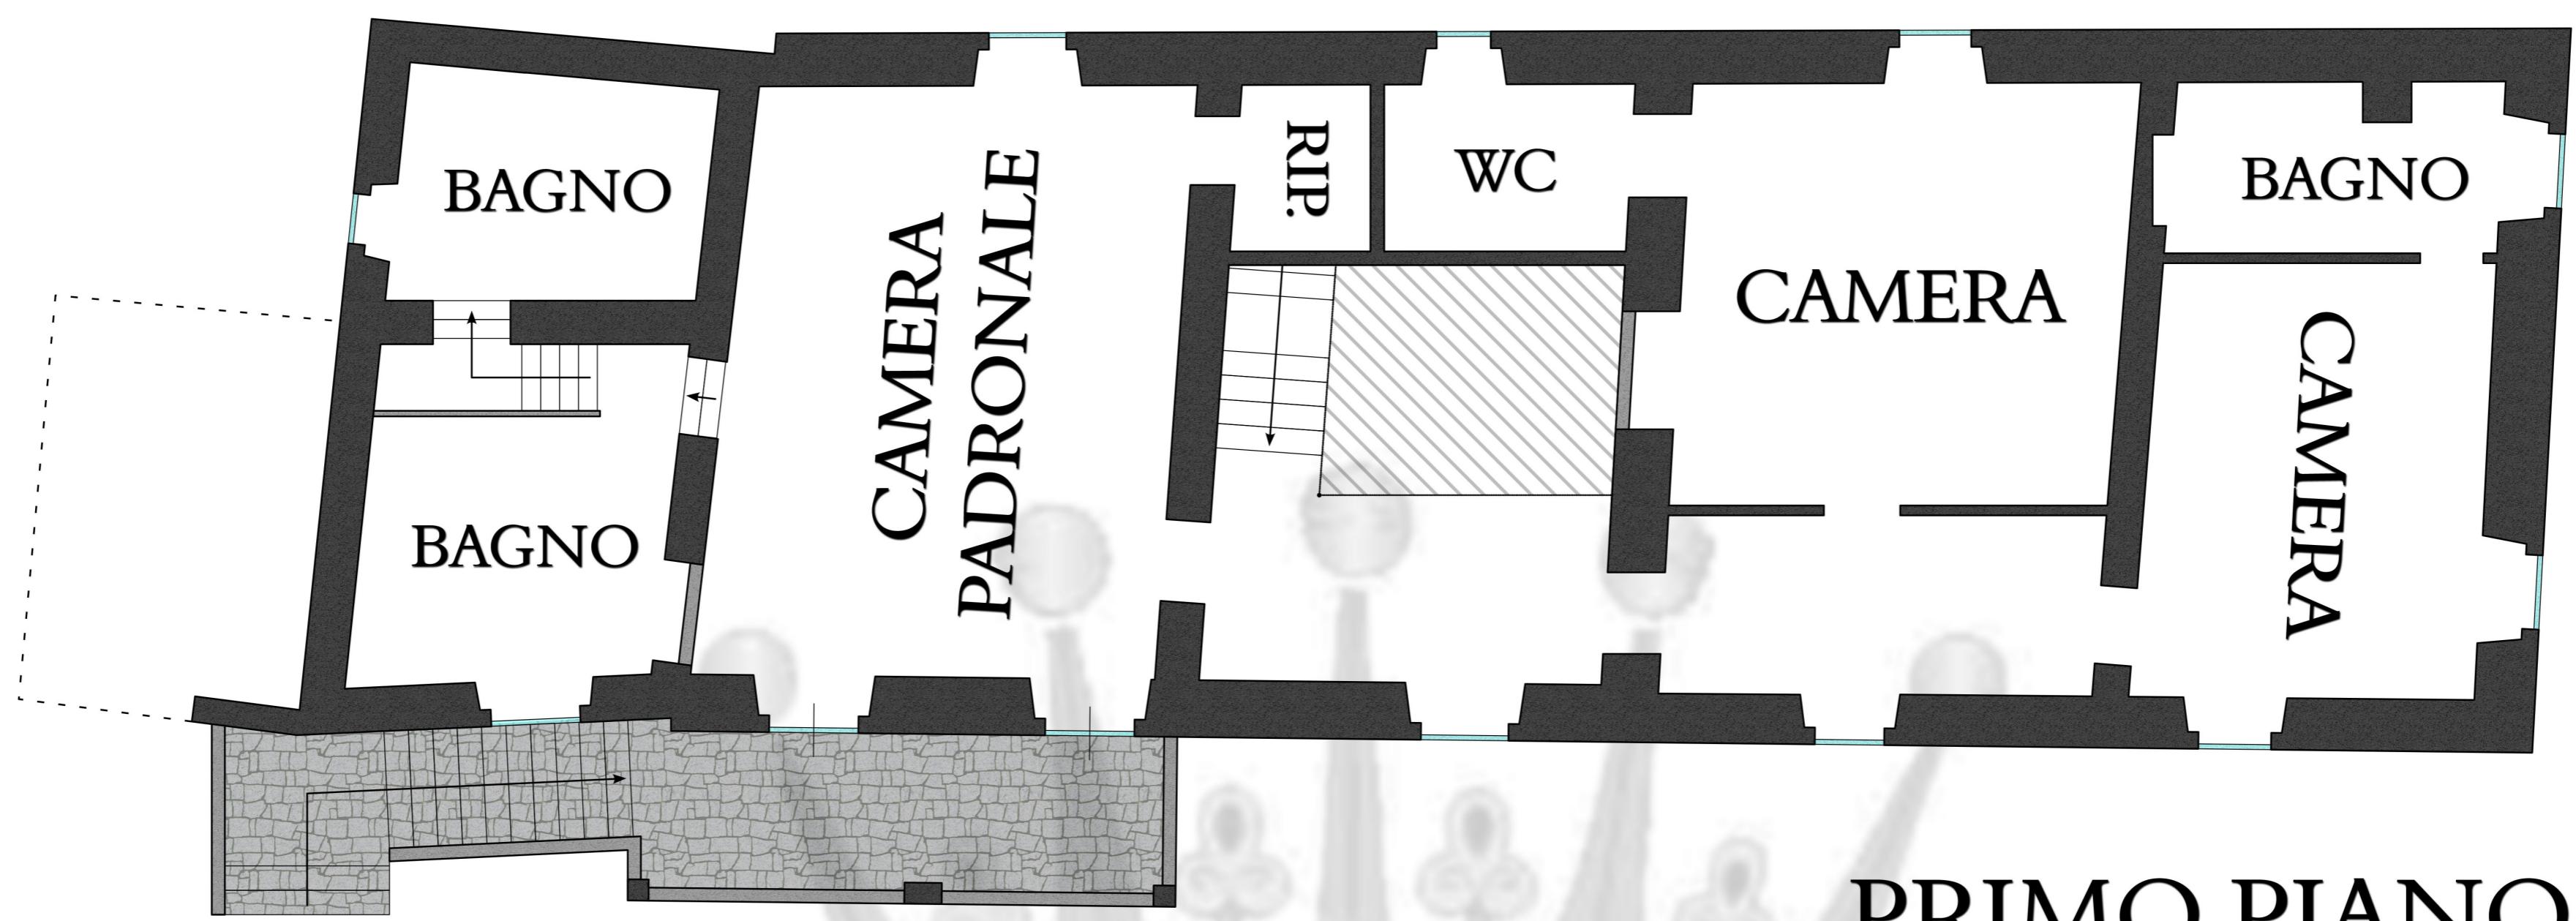


PRIMO PIANO

DEPENDANCE

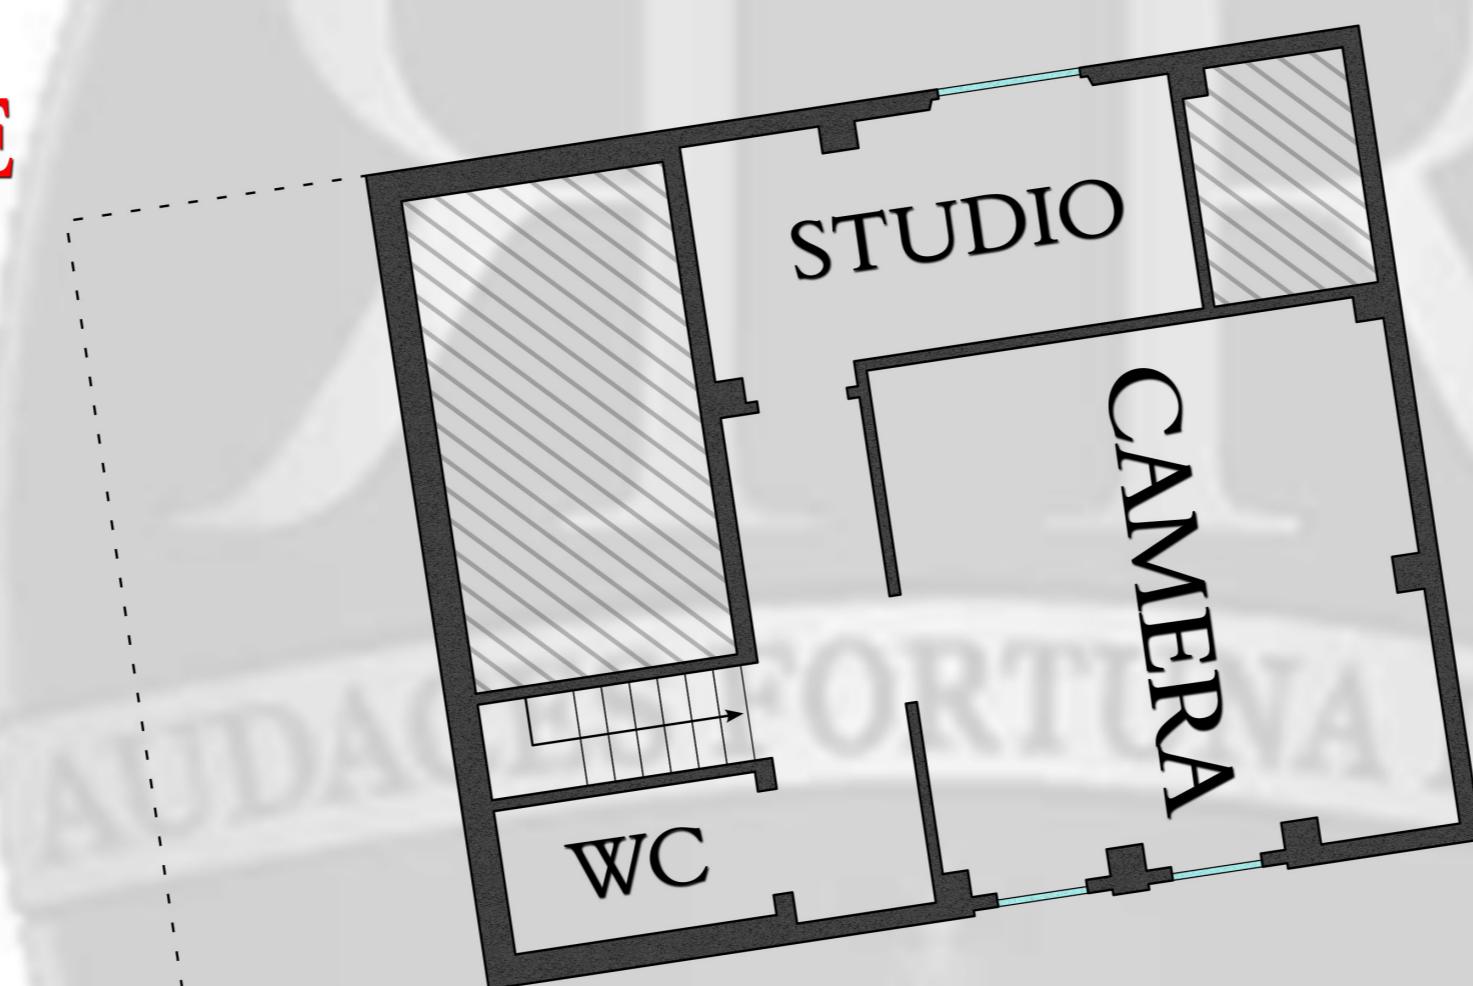

PRIMO PIANO

CASALE

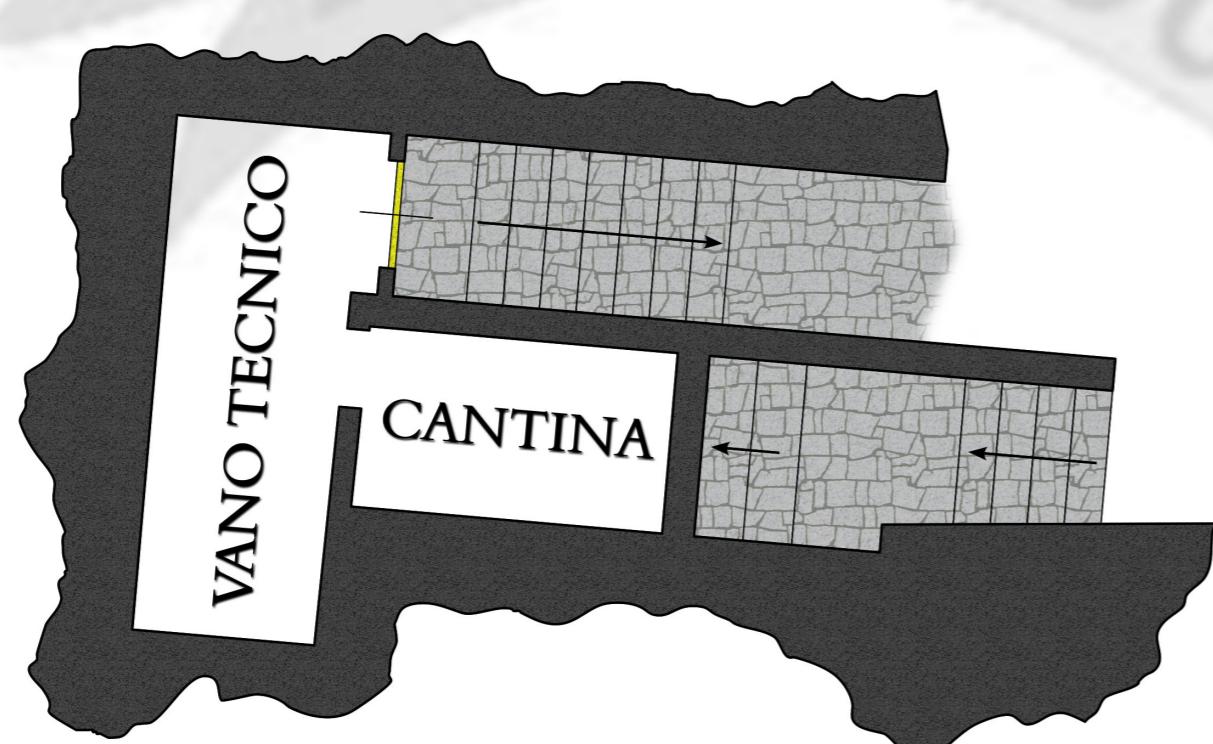

SEMINTERRATO