


Rif. 2392


VILLA DEI TIGLI

VILLA PADRONALE	1.178 m ²
DEPENDANCE	333 m ²
EX-GRANAIO	235 m ²
CAPPELLA	50 m ²
MAGAZZINI	12 m ²
LIMONAIÀ	30 m ²
TOTALE	1.838 m²

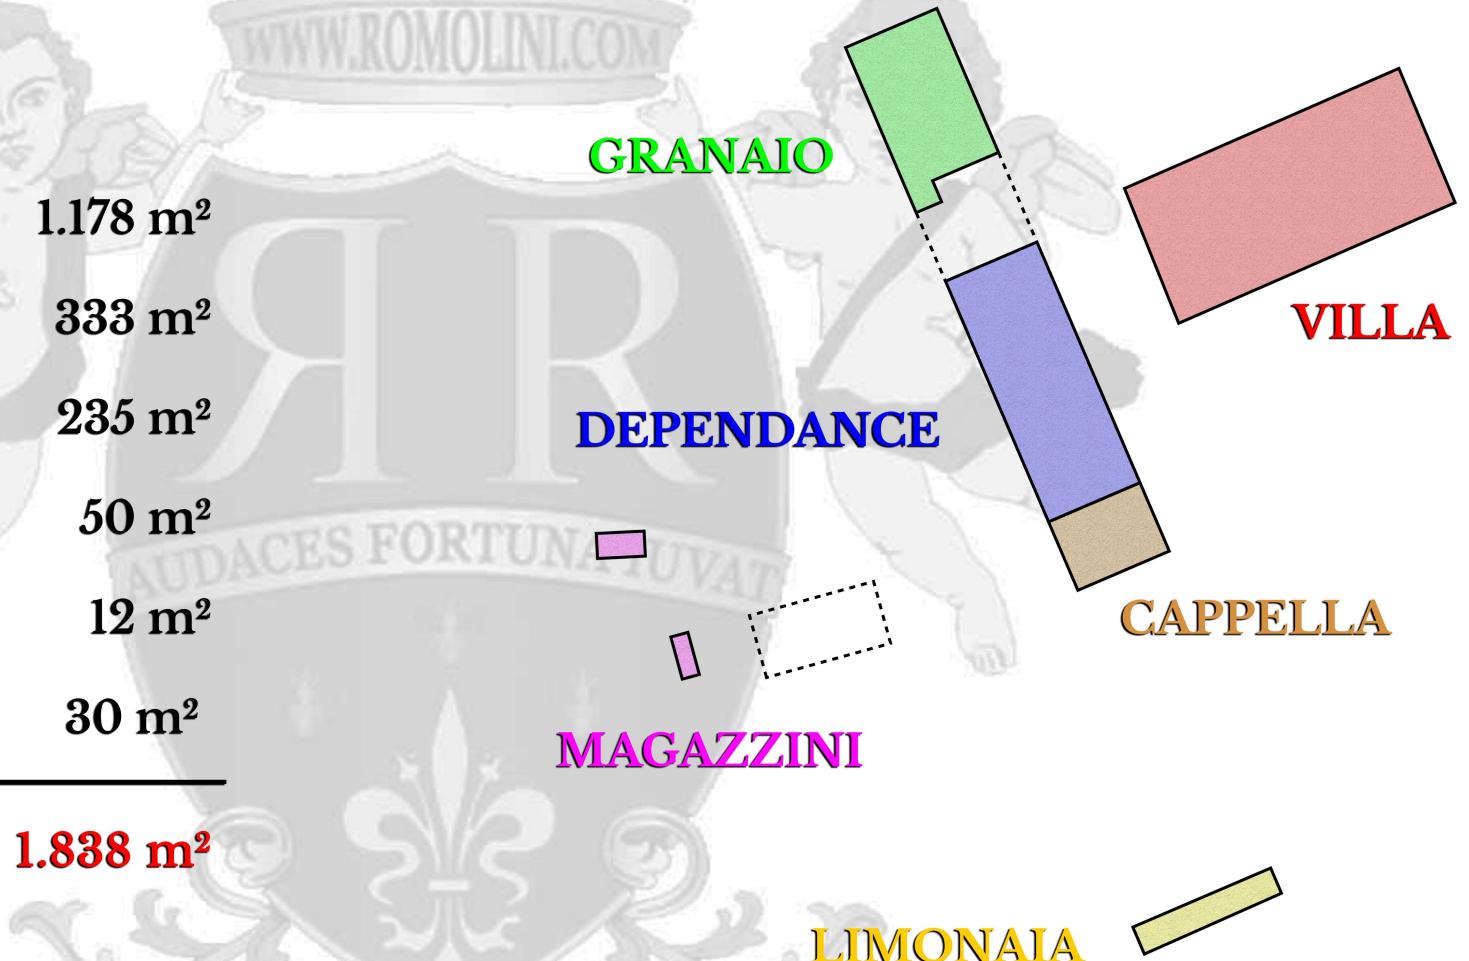

Planimetrie e destinazioni d'uso dei vani sono solo indicative. Le dimensioni sono approssimate a partire dalle planimetrie catastali ma lo stato di fatto dell'edificio potrebbe differire da quanto riportato nei disegni. Le dimensioni dei vani potrebbero includere soffitti a spiovente, pilastri, scassi per le finestre, armadi a muro e altre caratteristiche che potrebbero ridurre la superficie effettivamente utilizzabile.

VILLA

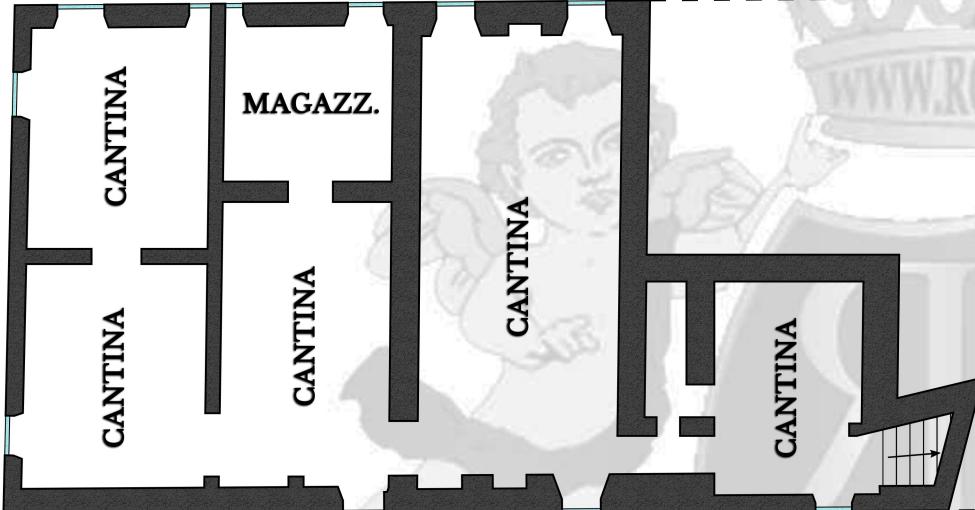

10 METRI


PIANO INTERRATO

PIANO TERRA




VILLA

VILLA

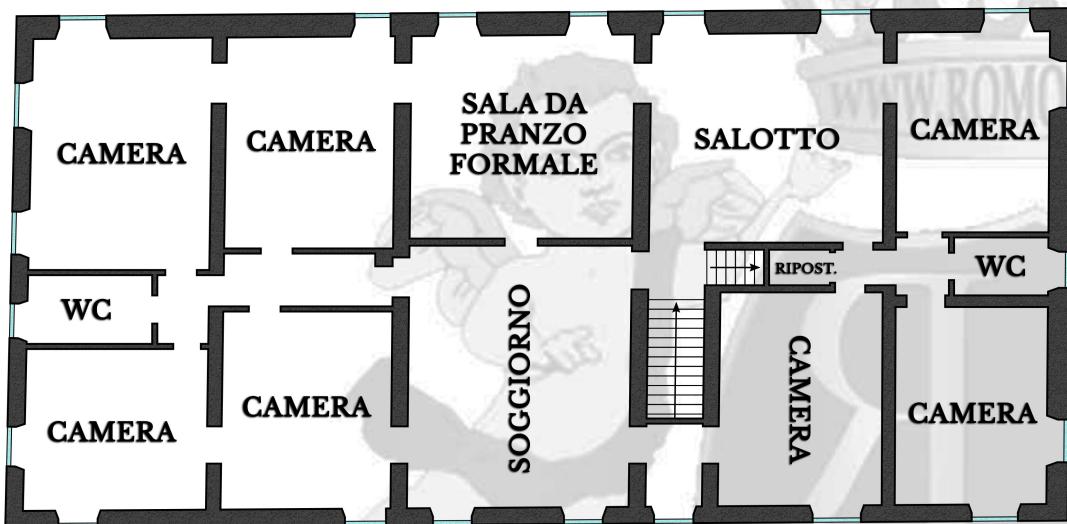

PIANO PRIMO

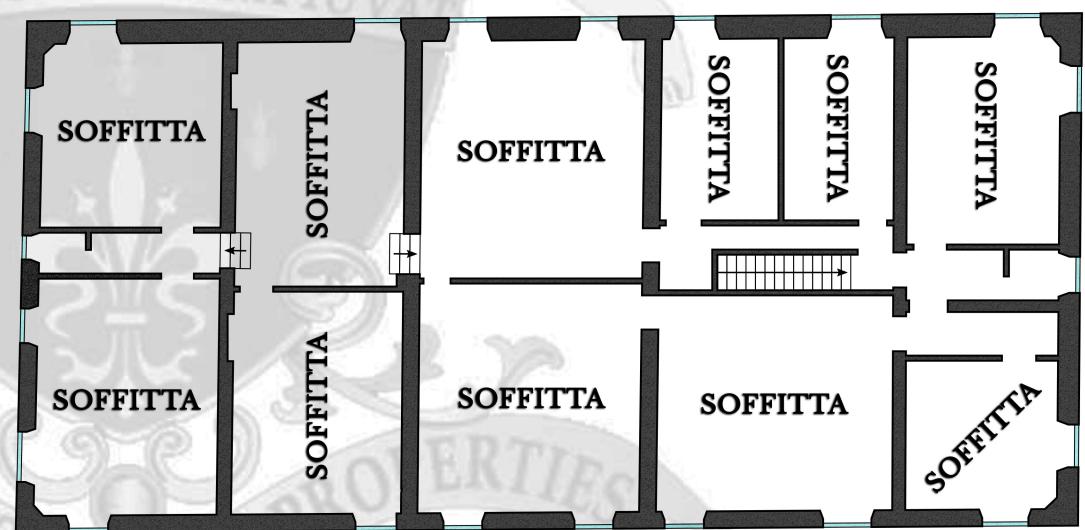


PIANO SECONDO

VILLA

DEPENDANCE


EX FIENILE

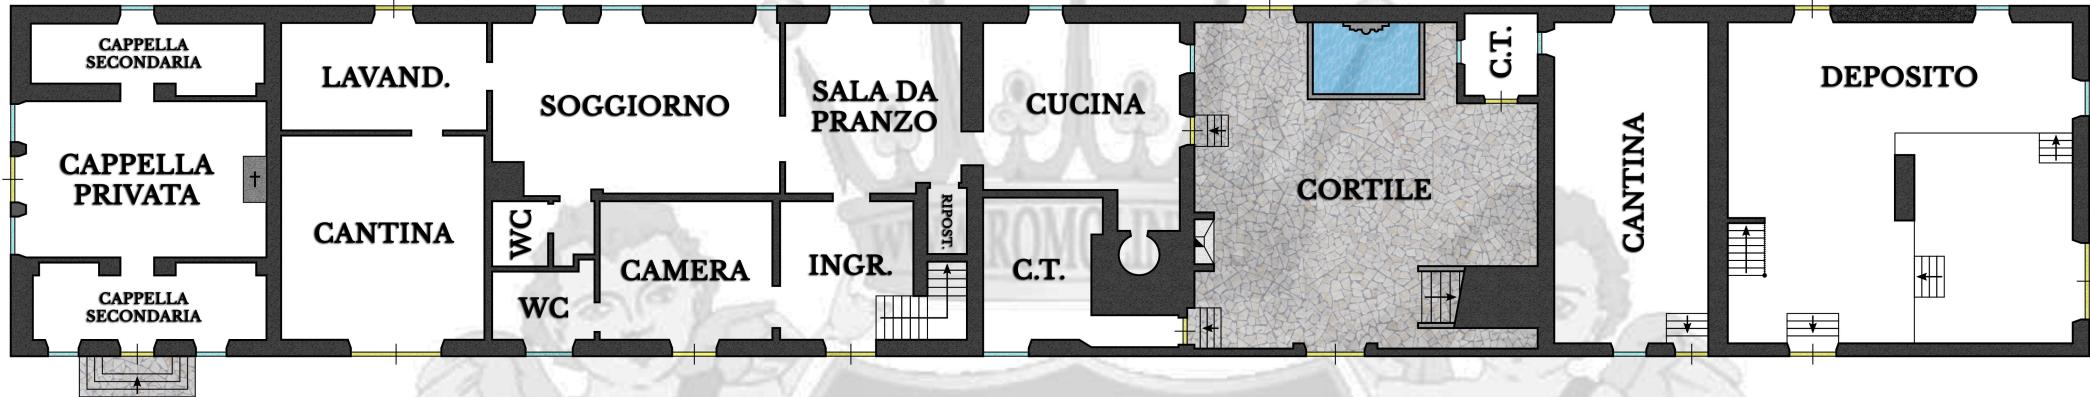

PIANO TERRA

DEPENDANCE

EX FIENILE

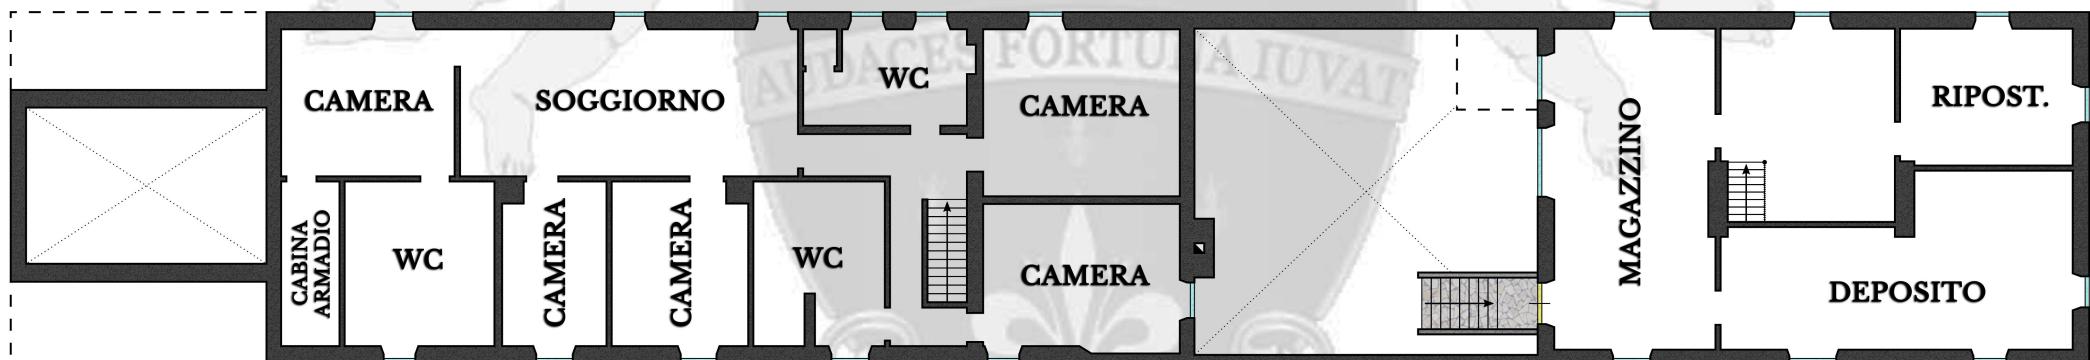

PIANO PRIMO

10 METRI