
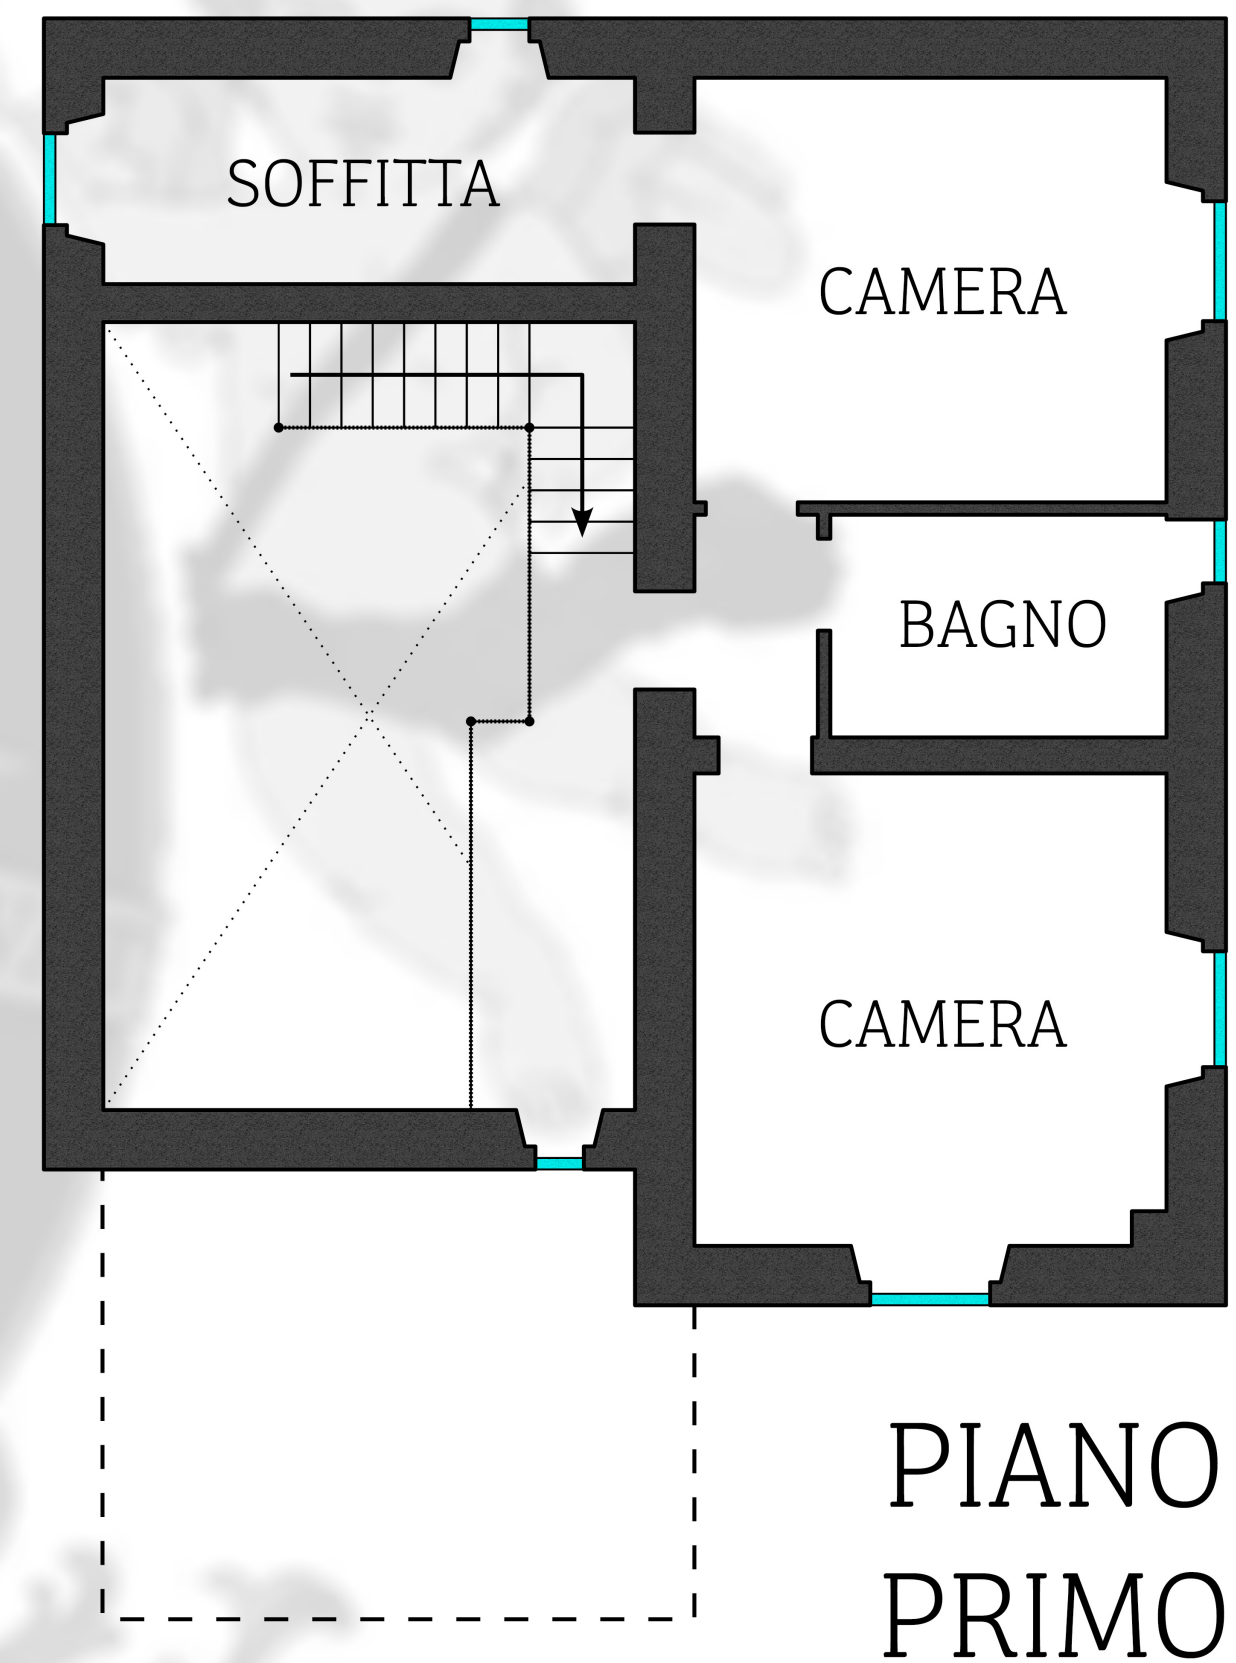


Rif. 3146

VILLA CASTAGNO

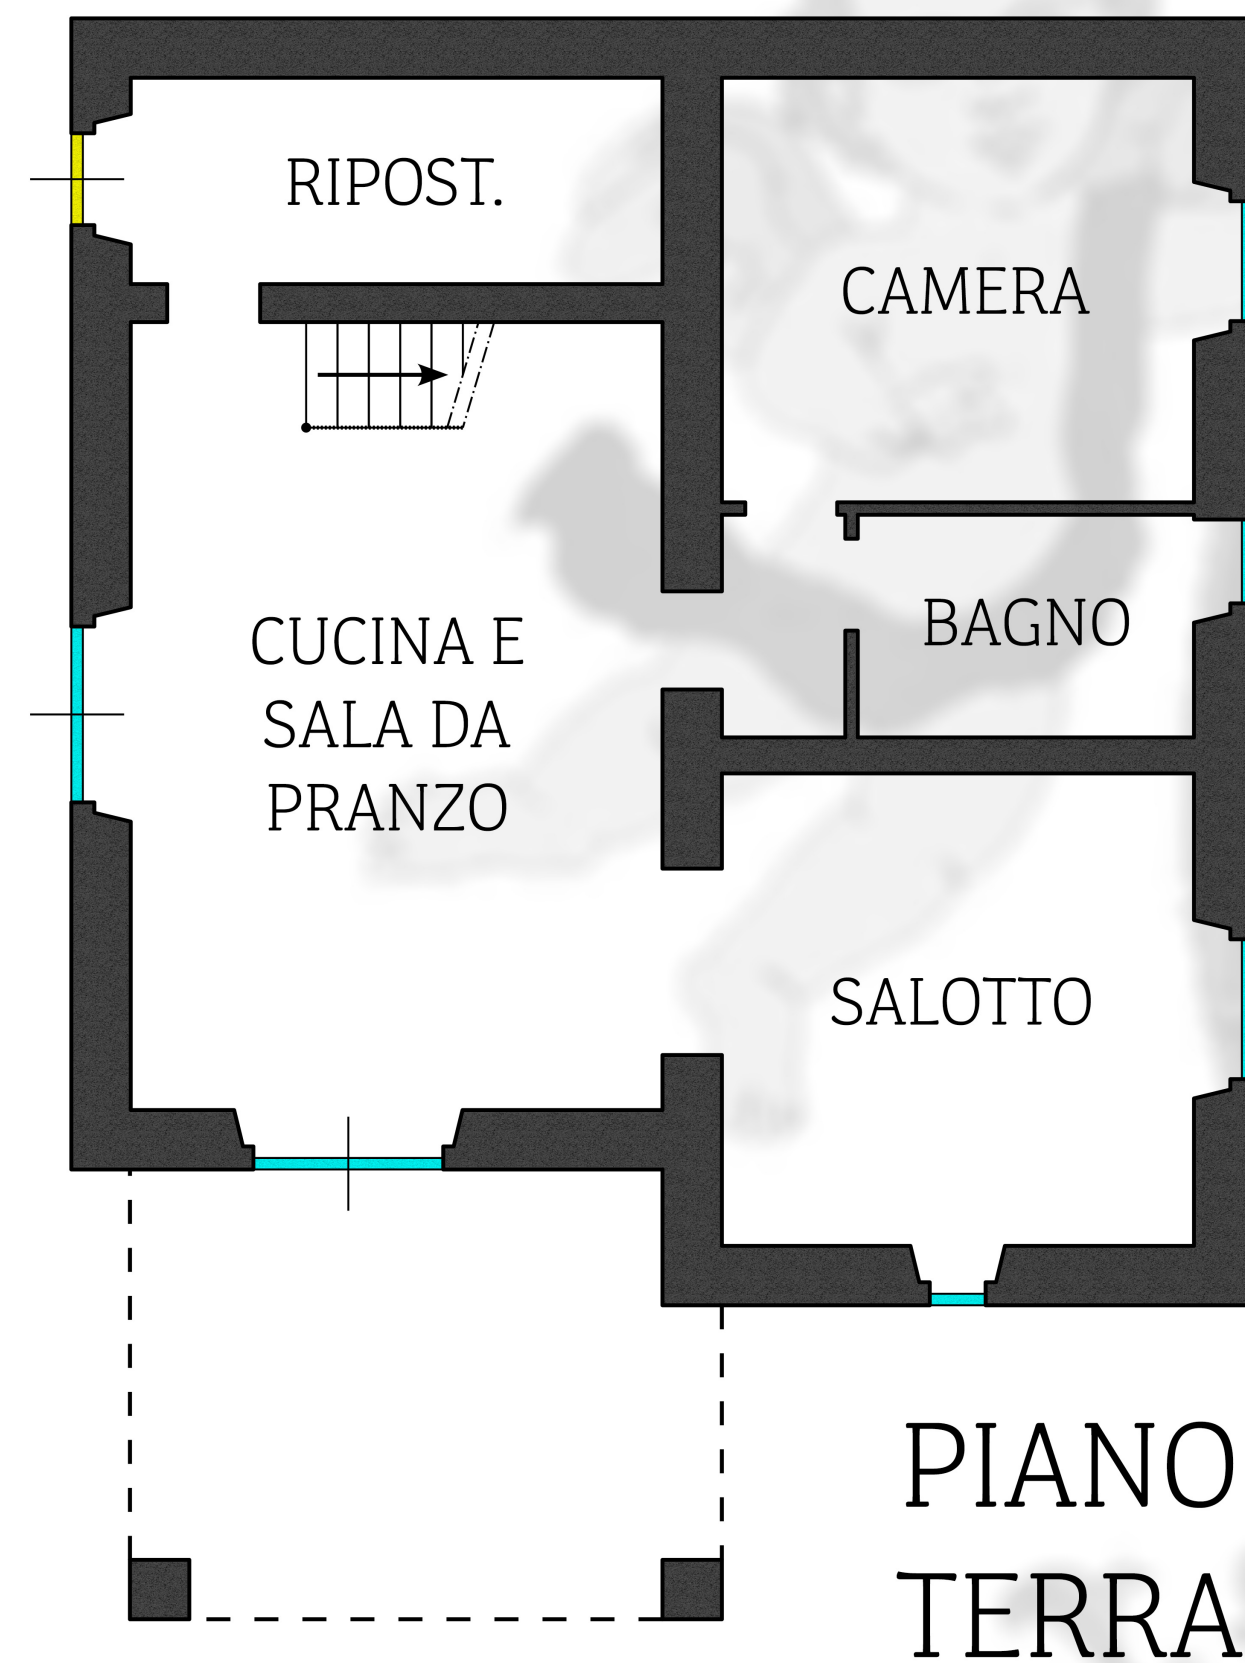

Planimetrie e destinazioni d'uso dei vani sono solo indicative. Le dimensioni sono approssimate. Il proprietario non si assume alcuna responsabilità per eventuali errori o omissioni. L'uso delle planimetrie è vietato senza permesso scritto dalla Agenzia Romolini Immobiliare S.r.l.