


Rif. 526


VILLA POSITANO

PIANO TERRA

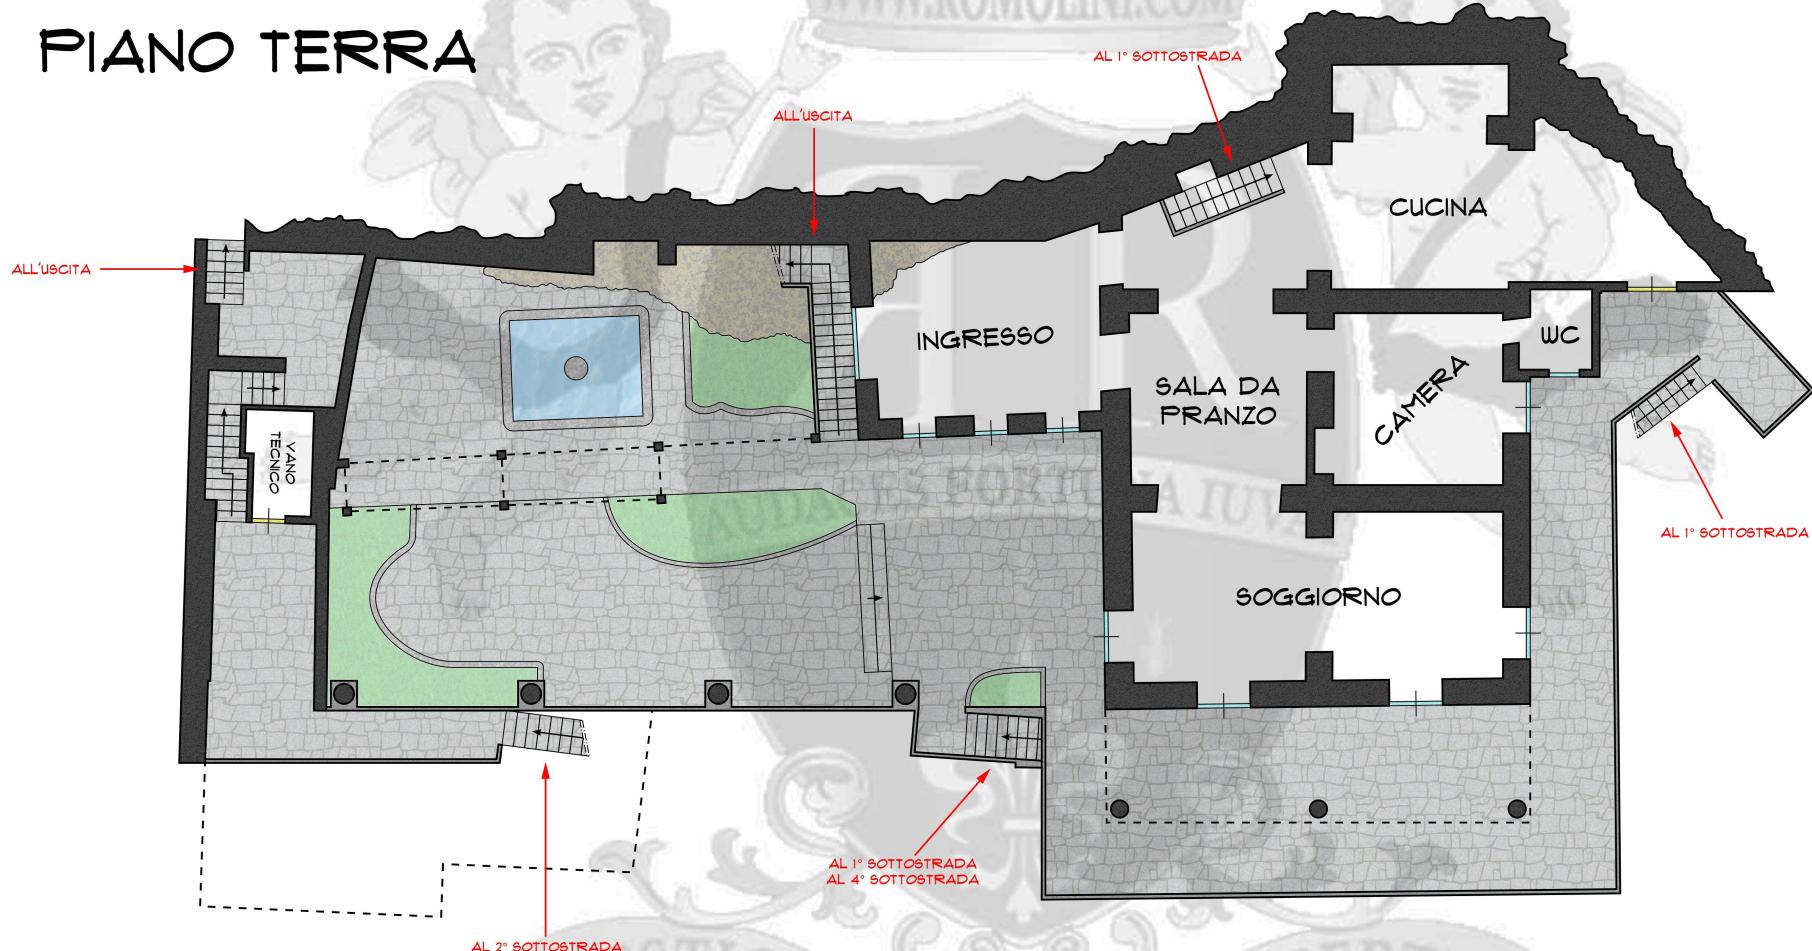

Planimetrie e destinazioni d'uso dei vani sono solo indicative. Le dimensioni sono approssimate a partire dalle planimetrie catastali ma lo stato di fatto dell'edificio potrebbe differire da quanto riportato nei disegni. Le dimensioni dei vani potrebbero includere soffitti a spiovente, pilastri, scassi per le finestre, armadi a muro e altre caratteristiche che potrebbero ridurre la superficie effettivamente utilizzabile.

1° SOTTOSTRADA

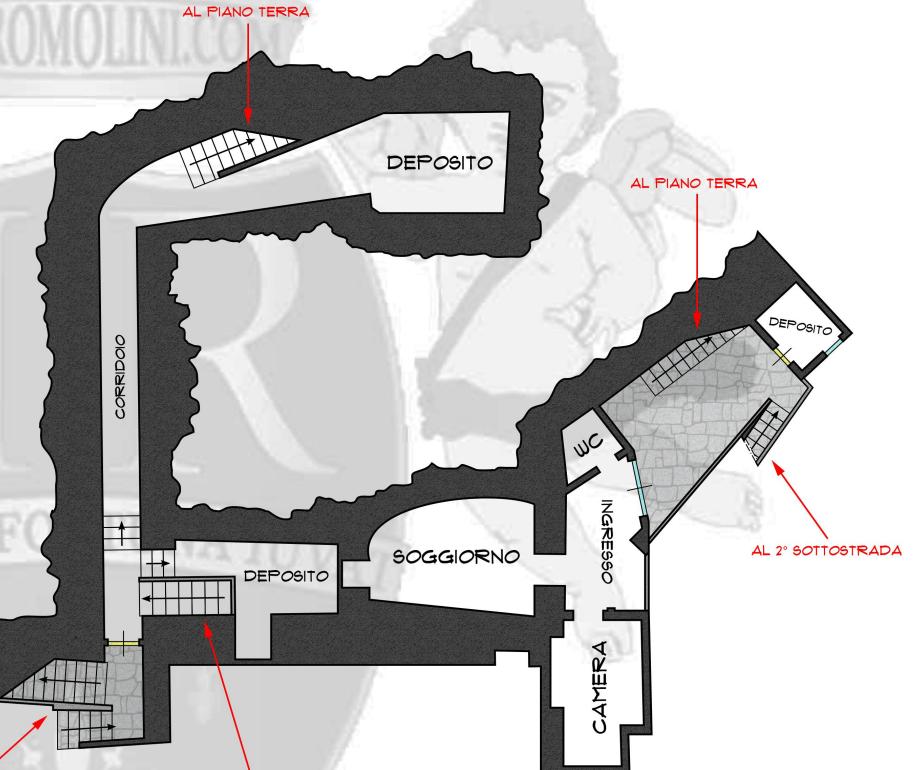

AL PIANO TERRA

DEPOSITO

AL PIANO TERRA

AL 2° SOTTOSTRADA

CORRIDOIO

DEPOSITO

SOGGIORNO

CAMERA


WC

INGRESSO



AL PIANO TERRA
AL 4° SOTTOSTRADA

AL 2° SOTTOSTRADA


2° SOTTOSTRADA

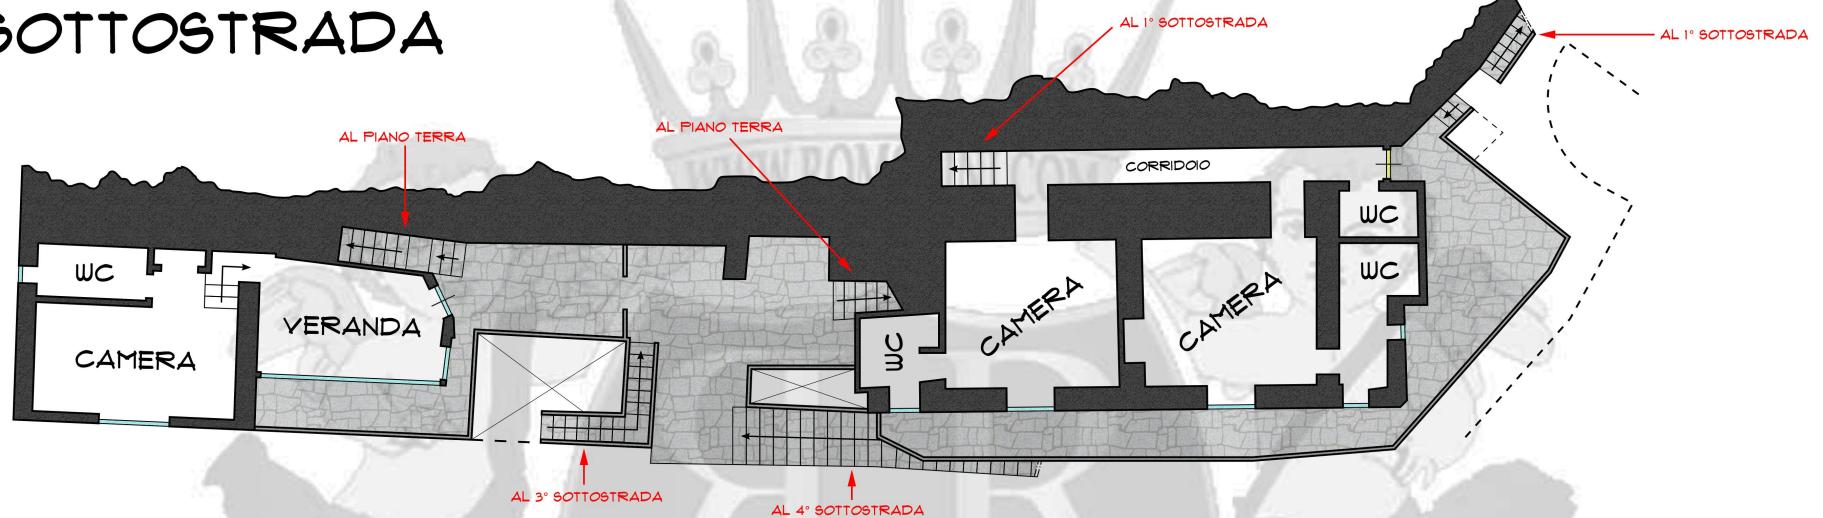

3° SOTTOSTRADA

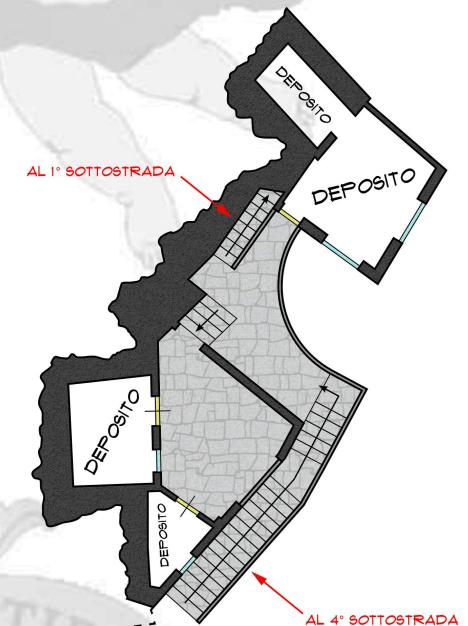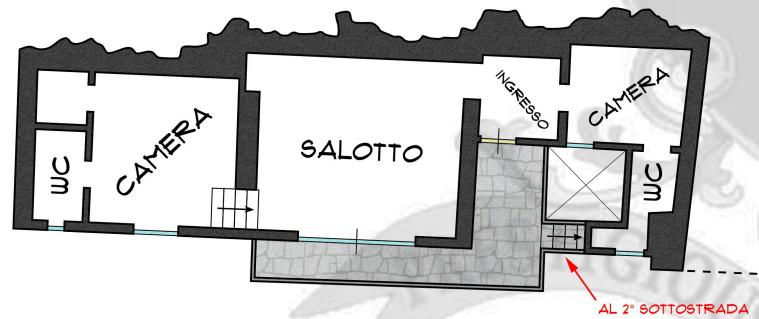

4° SOTTOSTRADA

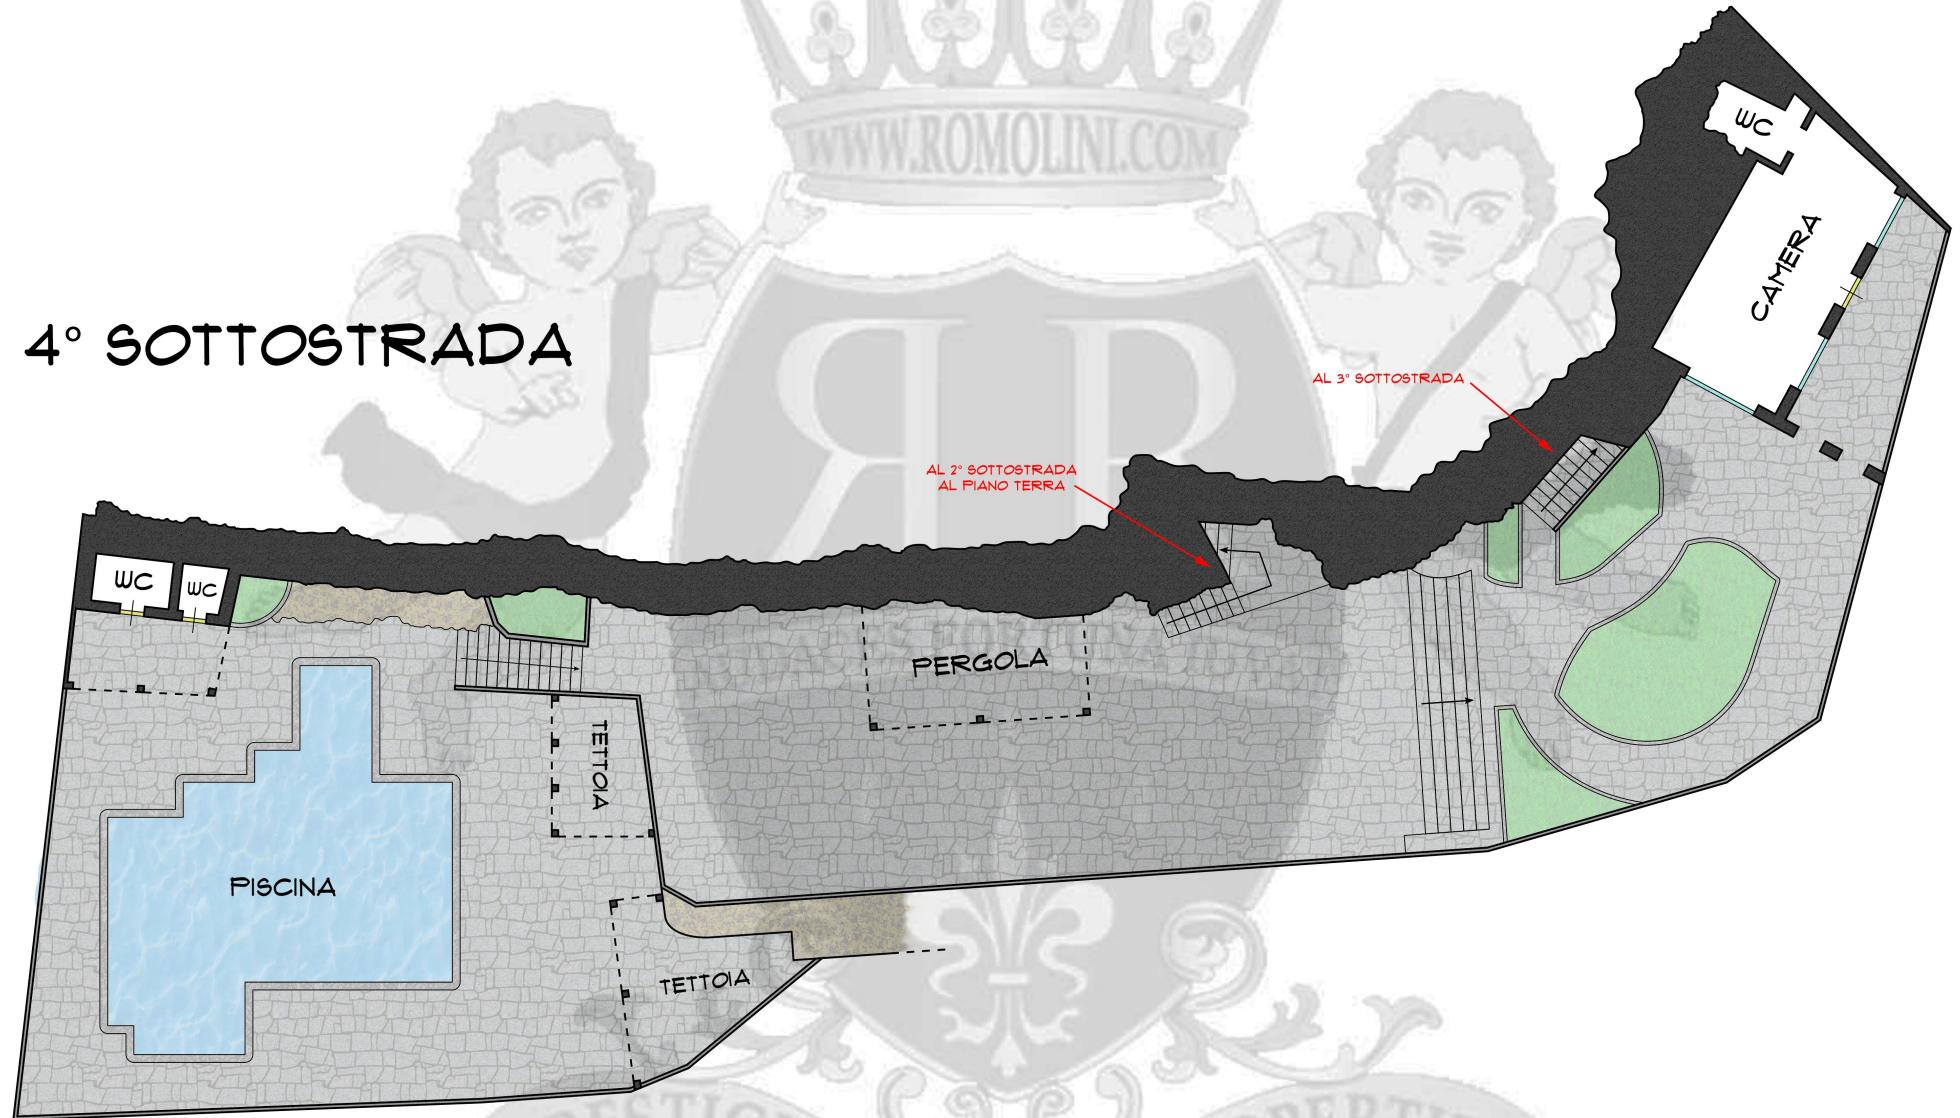

PRESTIGIOUS ITALIAN PROPERTIES